

TATO DOKUMENTACE NENAHAZUJE PROVADĚCÍ PROJEKT, VEŠKERÉ ROZMĚRY JE TŘEBA OVĚRIT PŘÍMO NA STAVBĚ !!!

STAVBA: BÝVALÝ AREÁL OKULIA
TANVALD, OKRES JABLONEC NAD NISOU
STUPĚŇ: DOKUMENTACE STAVAJÍCÍHO STAVU

OBJEDNATEL: BRONCO SC spol. s.r.o.


AUTOR PROJEKTU: ing. ZDENĚK MAUR, VACLAV JELINEK

ČÁST: OBJEKT ČP 567 – HALA

PŘÍLOHA: B01 PŮDORYS SUTERÉNU – 1 PP

datum: 02. 10. 2007

měřítko: 1:100

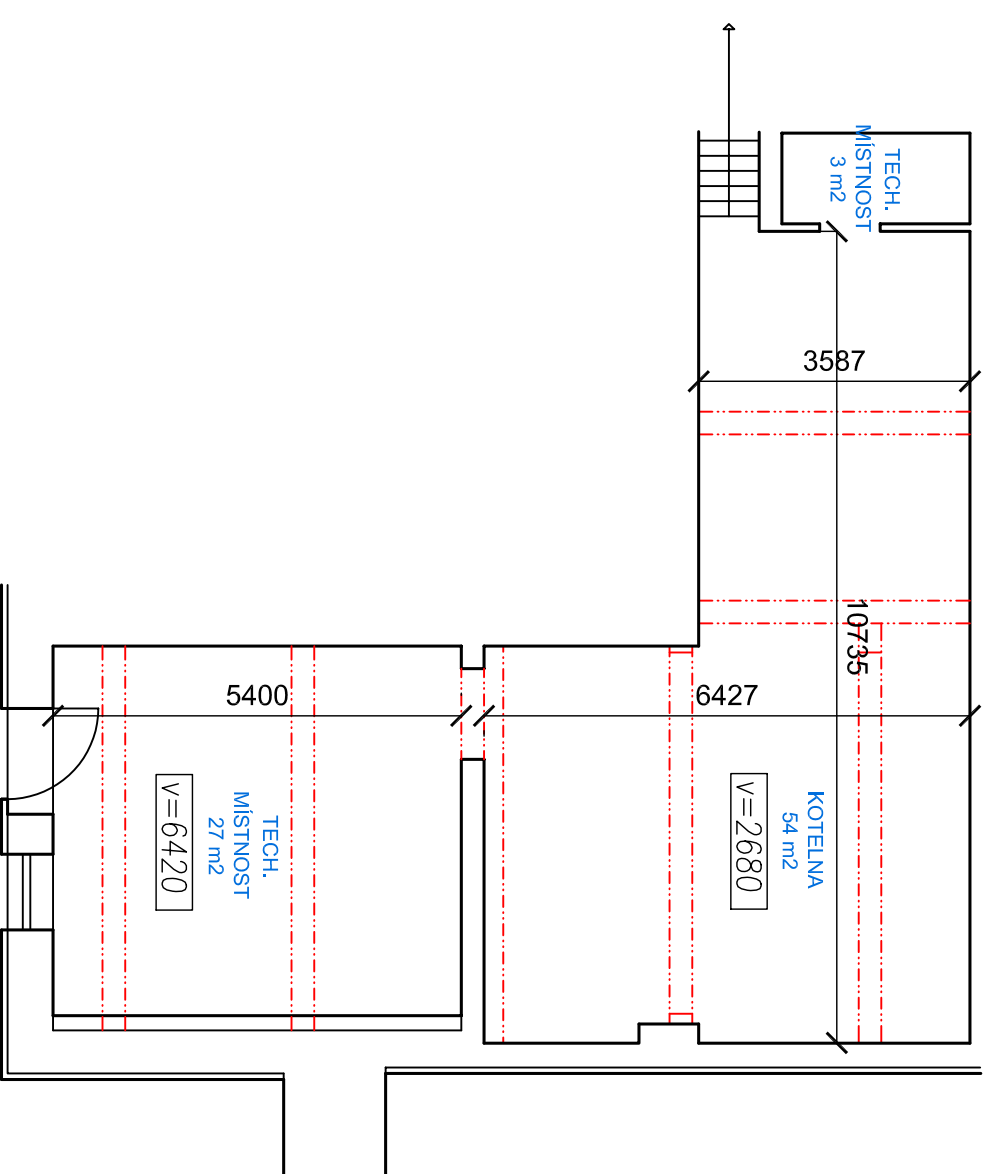

TATO DOKUMENTACE NENAHAZUJE PROVADĚCÍ PROJEKT, VEŠKERÉ ROZMĚRY JE TŘEBA OVĚRIT PŘÍMO NA STAVBĚ !!!

STAVBA: BÝVALÝ AREÁL OKULIA
TANVALD, OKRES JABLONEC NAD NISOU
STUPĚŇ: DOKUMENTACE STAVAJÍCÍHO STAVU

OBJEDNATEL: BRONCO SC spol. s.r.o.

AUTOR PROJEKTU: ing. ZDENĚK MAUR, VACLAV JELINEK

ČÁST: OBJEKT ČP 567 – HALA

PŘÍLOHA: B01 PŮDORYS SUTERÉNU – 1 PP

datum: 02. 10. 2007

měřítko: 1:100