

TATO DOKUMENTACE NENAHRADUJE PROVADĚCÍ PROJEKT, VEŠKERÉ ROZMĚRY JE TŘEBA OVĚRIT PŘÍMO NA STAVBĚ !!!

STAVBA: BÝVALÝ AREÁL OKULIA
TANVALD, OKRES JABLONEC NAD NISOU
STUPĚŇ: DOKUMENTACE STAVAJÍCÍHO STAVU

OBJEDNATEL: BRONCO SC spol. s.r.o.


AUTOR PROJEKTU: ing. ZDENĚK MAUR, VACLAV JELINEK

ČÁST: OBJEKT ČP. 28

datum: 02. 10. 2007

PŘÍLOHA: C04 PŮDORYS PODKROVÍ – 3 NP

měřítko: 1:100

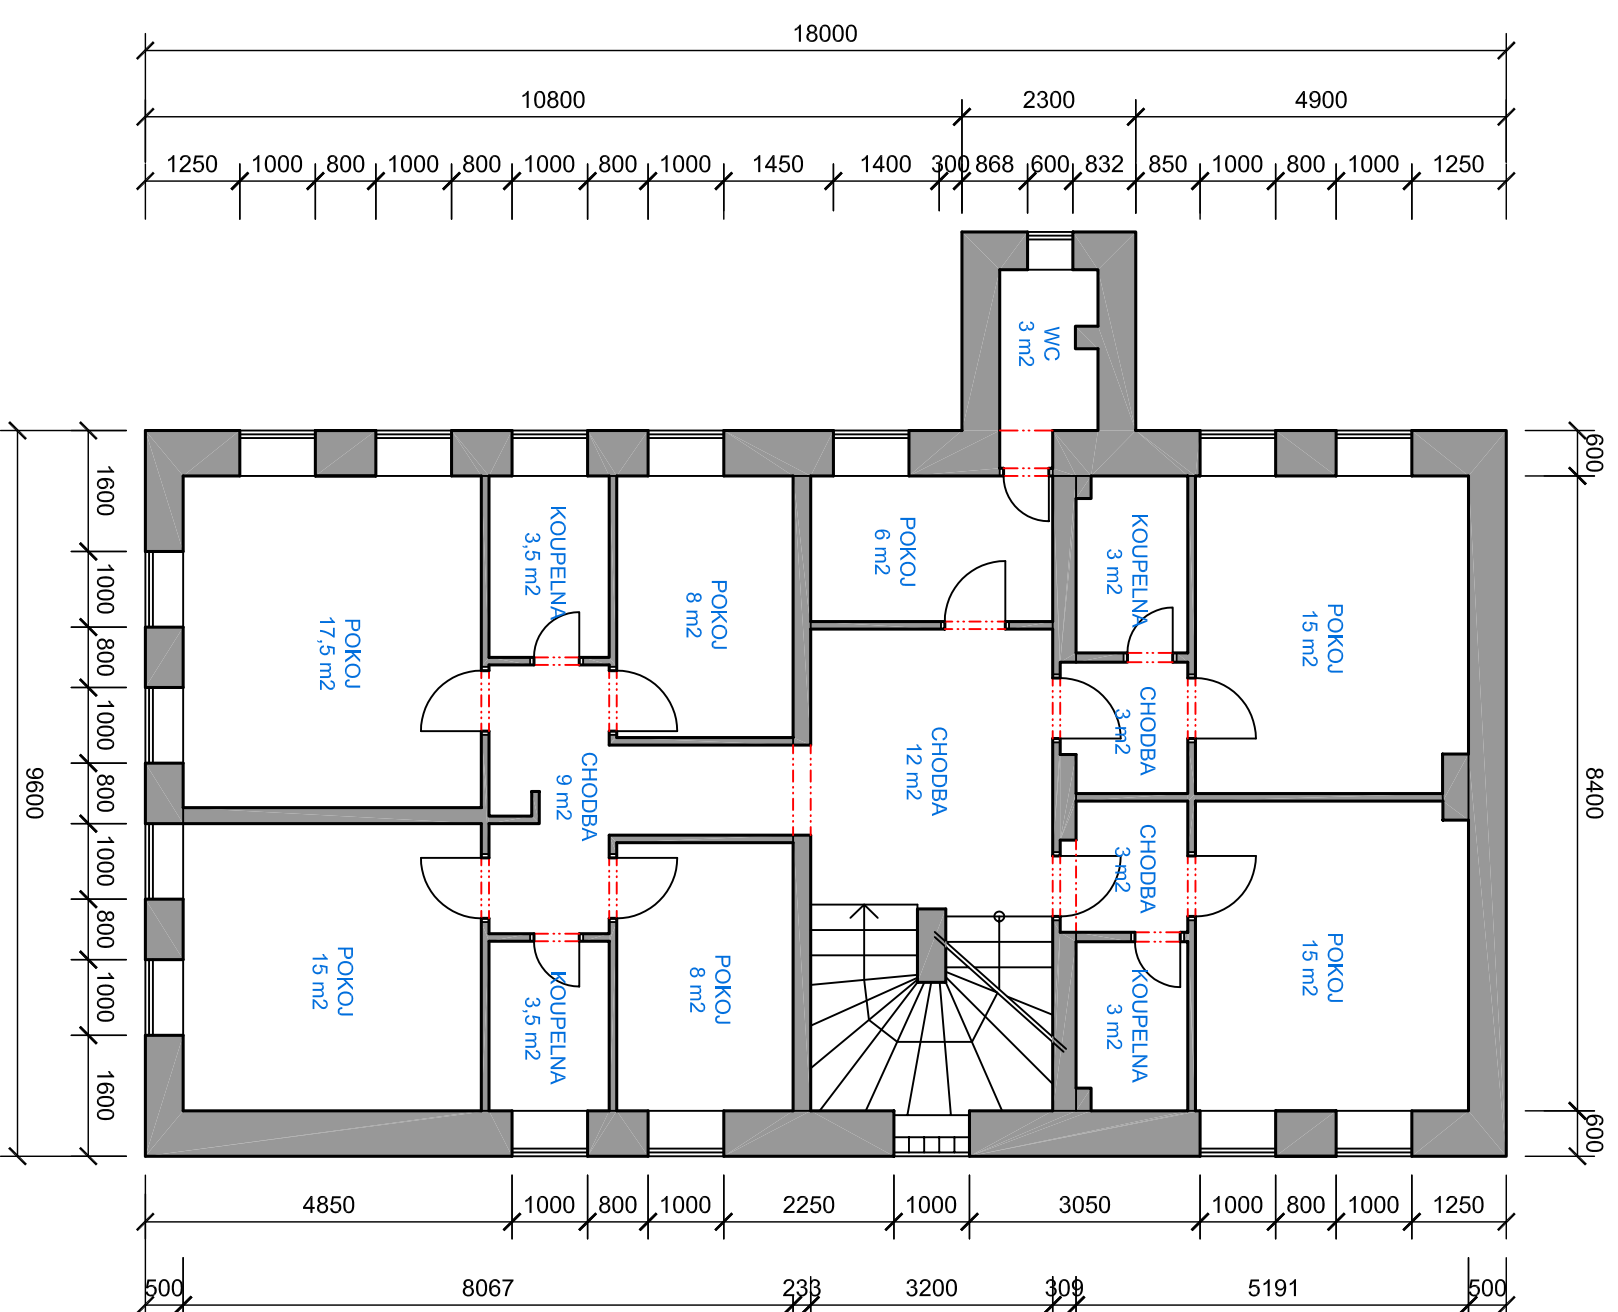

TATO DOKUMENTACE NENAHRADUJE PROVADĚCÍ PROJEKT, VEŠKERÉ ROZMĚRY JE TŘEBA OVĚRIT PŘÍMO NA STAVBĚ !!!

STAVBA: BÝVALÝ AREÁL OKULIA
TANVALD, OKRES JABLONEC NAD NISOU
STUPĚŇ: DOKUMENTACE STAVAJÍCÍHO STAVU

OBJEDNATEL: BRONCO SC spol. s.r.o.

AUTOR PROJEKTU: ing. ZDENĚK MAUR, VACLAV JELINEK

ČÁST: OBJEKT ČP. 28

datum: 02. 10. 2007

PŘÍLOHA: C03 PŮDORYS PATRA – 2 NP

měřítko: 1:100